


TEKNISKA 2010

Skala 1:50 (2 cm = 1 m)

| Mørkblå ytor er *inte* tilgjengelige for moduler.

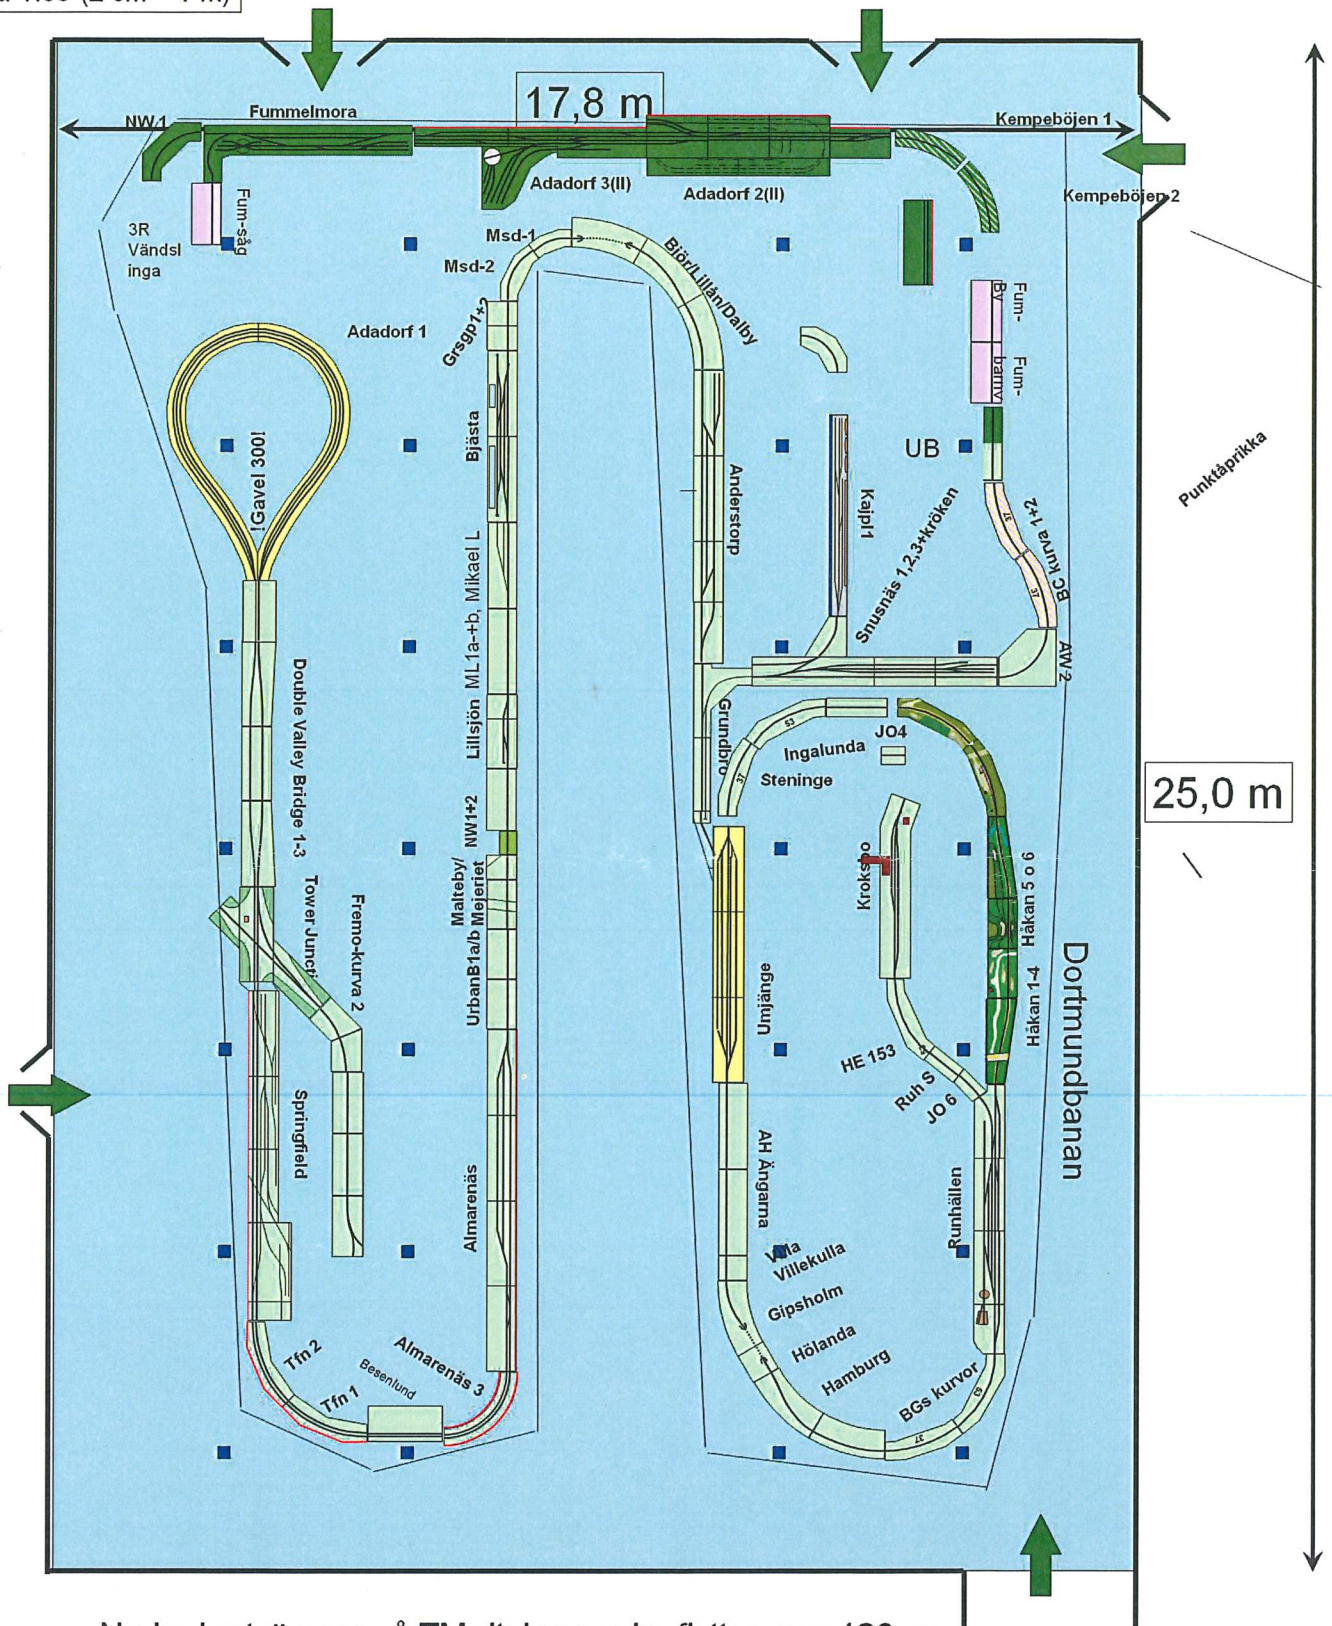

Nedre kortväggen på TM-ritningen ska flyttas upp 120 cm.