


Version 1.01 dat 8:e september. Skala 1:50 vid A3.
Förändringar kan ske – ej bygghandling för träffen.

HUVUDENTRÉ

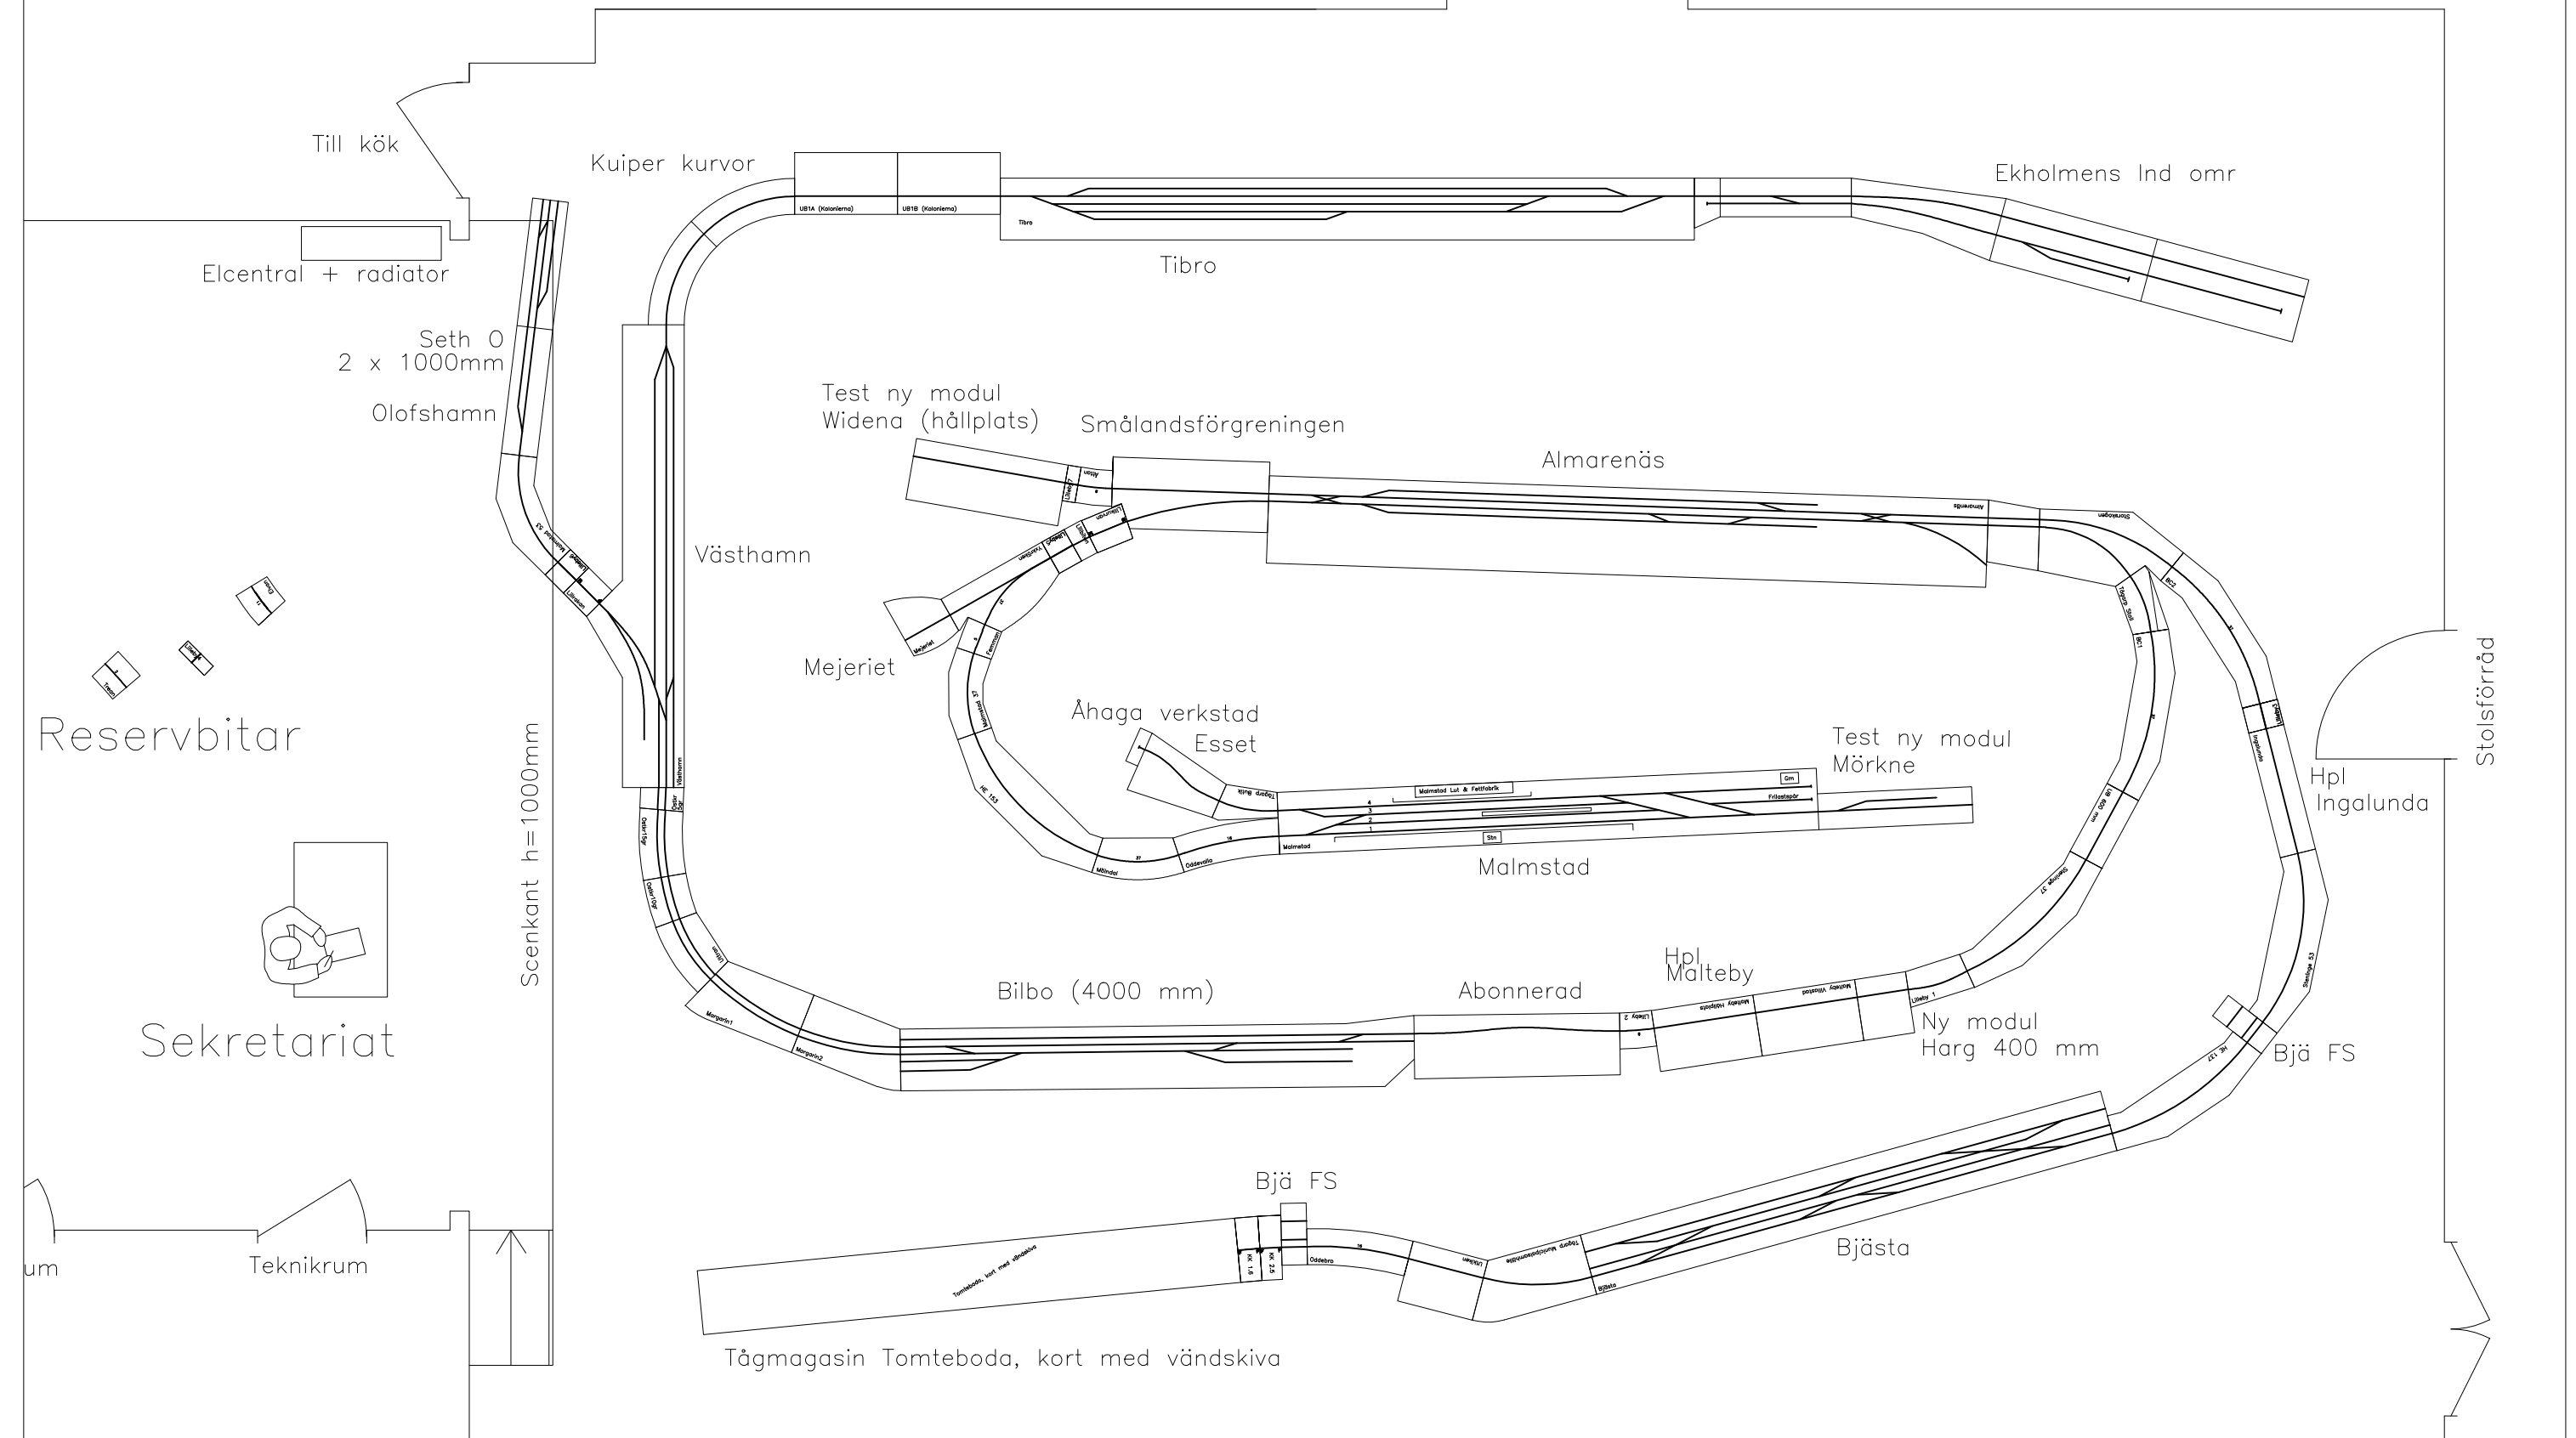

Fönster och radiatorer längs denna vägg

NÖDUTGÅNG